

Ai sensi dell'art. 55, comma 5° della legge
n° 142/90, recepito dalla L.R. n° 48/91, per
l'impegno relativo alla presente delibera, si
attesta la copertura finanziaria al cap. ____

COMUNE DI GAGGI
PROVINCIA DI MESSINA

N. 17 Reg.

Del 17.03.2009

Il Responsabile del Servizio
Finanziario

COPIA DI DELIBERAZIONE
DELLA GIUNTA MUNICIPALE

OGGETTO: "Concessione di occupazione permanente di suolo pubblico lungo il Viale A. Moro alla ditta Leone Salvatore, titolare di licenza di esercizio di commercio al dettaglio di vicinato – settore alimentare".

L'anno **duemilanove** il giorno **diciassette** del mese di **Marzo** alle ore **14.00** e seguenti, nella Casa Comunale e nella consueta sala delle adunanze, si è riunita la Giunta Municipale.

Alla trattazione dell'argomento risultano presenti:

N. Ord	COMPONENTE	QUALIFICA	Presente	Assente
01	TADDUNI FRANCESCO	SINDACO	X	
02	CUNDARI GIUSEPPE	ASSESSORE		X
03	CORRENTI GILDA	ASSESSORE	X	
04	LO GIUDICE CARMELO	ASSESSORE	X	
05	MARINELLO PAOLO	ASSESSORE		X

Presiede il SINDACO - **TADDUNI FRANCESCO**

Partecipa il Segretario Comunale - **CUNDARI Dott.ssa ANTONIA**

Il Presidente, constatato che il numero dei presenti è legale, dichiara aperta la seduta ed invita i convenuti a deliberare sull'argomento in oggetto specificato.

LA GIUNTA MUNICIPALE

Visto che, ai sensi dell'art. 53 della legge 8 giugno 1990, n° 142, recepito dalla L.R. n° 48/91, sulla proposta di deliberazione in oggetto hanno espresso:

- Il responsabile del servizio interessato, per la regolarità tecnica, parere **---- FAVOREVOLE ----**

- Il responsabile di ragioneria, per la regolarità contabile, parere -----



PROPOSTA DI DELIBERAZIONE DELLA GIUNTA MUNICIPALE

UFFICIO PROPONENTE
UFFICIO DEL SINDACO

SERVIZIO INTERESSATO
T O S A P

OGGETTO

Concessione di occupazione permanente di suolo pubblico lungo il Viale A. Moro alla ditta Leone Salvatore, titolare di licenza di esercizio di commercio al dettaglio di vicinato – settore alimentare.

Premesso che è pervenuta all'Amministrazione una richiesta di concessione permanente di suolo pubblico da parte del Sig. Leone Salvatore, titolare di esercizio di commercio al dettaglio di vicinato – settore alimentare, denominato "EsseMercato di Leone Salvatore" sito sul Viale A. Moro, n. 5, di mq. 17,70, pari a mt. (5,90 x 1,50) x 2, per la collocazione di due strutture precarie in alluminio e vetri in corrispondenza dell'ingresso principale e di servizio dell'esercizio commerciale, al fine di proteggere gli stessi, soprattutto nel periodo invernale, dalle intemperie;

Considerato che la struttura sarà utilizzata unicamente per la finalità commerciale descritta;

Visto il Regolamento Comunale per l'occupazione di spazi ed aree pubbliche e per l'applicazione della relativa tassa, approvato con deliberazione del Consiglio Comunale n. 24 del 01/07/1994;

Ritenuto che la richiesta sia meritevole di accoglimento, in quanto destinata a perseguire un miglioramento del servizio offerto alla collettività;

Atteso che:

- ai sensi delle norme regolamentari più sopra richiamate ed in considerazione della natura dell'occupazione di suolo pubblico richiesta e della natura dell'area di bene patrimoniale comunale indisponibile, la concessione per l'occupazione di suolo pubblico potrà avere carattere di concessione durevole, ma a titolo strettamente personale nei confronti della persona del concessionario, con divieto di questi di cessione della concessione a terzi, con menzione alle prescrizioni della possibilità di revoca per ragioni di pubblico interesse, senza obbligo di motivazione, e non dovendo derivarne alcuna indennità, indennizzo o risarcimento a carico dell'Amministrazione e tenuto conto dei casi di decadenza stabiliti nei vigenti regolamenti comunali;



- la concessione sia subordinata al pagamento della tassa di occupazione di aree e suolo pubblico, in quanto trattasi di suolo ricompreso nel patrimonio comunale ed al pagamento della TOSAP in connessione alla destinazione commerciale d'impresa esercitata presso l'area in oggetto e che in sede di rilascio sia dato atto della verifica della compatibilità del manufatto e dell'attività svolta con la sicurezza pubblica;

Visto il parere del Comando di P.M. dell'11/12/2008;

Visto il parere tecnico favorevole e non occorrendo il parere contabile non essendovi implicazioni finanziarie direttamente disposte;

Visto l'O.A.EE.LL. vigente nella Regione Siciliana, come modificato ed integrato dalla L.R. n. 48/1991 e successive modifiche ed integrazioni

Per quanto espresso in premessa

PROPONE

- 1) **Di approvare**, per quanto menzionato in premessa che si intende interamente richiamato, la richiesta, presentata dal Sig. Leone Salvatore, nato a Legnano il 30/05/1966, per la concessione di occupazione di area pubblica per l'esercizio di commercio al dettaglio di vicinato - settore alimentare, denominato "EsseMercato di Leone Salvatore" sito sul Viale A. Moro, n. 5, di mq. 17,70, pari a mt. (5,90 x 1,50) x 2, per la collocazione di due strutture precarie in alluminio e vetri in corrispondenza dell'ingresso principale e di servizio dell'esercizio commerciale, al fine di proteggere gli stessi, soprattutto nel periodo invernale, dalle intemperie;
- 2) **Di dare mandato** al Responsabile dell'Area Tecnica, per quanto concerne l'esecuzione del presente atto, mediante redazione di provvedimento di concessione di occupazione di suolo pubblico riportante gli estremi di regolamentazione qui precisati o richiamati tramite rinvio alla vigente disciplina regolamentare comunale, che si intendono qui autorizzati, disponendosi anche la prescrizione che il canone concessorio consista nell'obbligo del pagamento delle tariffe di tempo in tempo dovute a titolo di tassa comunale per l'occupazione di aree pubbliche;
- 3) Di incaricare il Responsabile dell'Area Tecnica, di assumere tutti gli atti conseguenti;
- 4) Di dichiarare l'atto deliberativo immediatamente esecutivo stante il tempo occorrente per la predisposizione dei successivi atti necessari alla conclusione della pratica.

Gaggi, li 16-03-09

L'ISTRUTTORE

**IL RESPONSABILE
DELL'AREA TECNICA**
(arch. Carlo Paglierani)



IL PROPONENTE

IL SINDACO
(Francesco Tadduni)



COMUNE di GAGGI



COMUNE DEL
Parco Fluviale dell'ALCANTARA

P A R E R I

PEG Cap. _____ <input type="checkbox"/> Competenza <input type="checkbox"/> Residui INTERVENTO _____ <hr/> Il sottoscritto responsabile del servizio finanziario, a norma dell'art. 13, della legge regionale 3 dicembre 1991, n° 44, che testualmente recita: <i>"Gli impegni di spesa non possono essere assunti senza attestazione della relativa copertura finanziaria da parte del responsabile del servizio finanziario. Senza tale attestazione l'atto è nullo di diritto"</i> <p style="text-align: center;">ATTESTA</p> Come dal prospetto che segue la copertura della complessiva spesa di L. _____	Somme stanziate..... L. <table border="1" style="display: inline-table; border-collapse: collapse;"><tr><td style="width: 10px; height: 15px;"></td><td style="width: 10px; height: 15px;"></td></tr></table> Variazioni in aumento..... L. <table border="1" style="display: inline-table; border-collapse: collapse;"><tr><td style="width: 10px; height: 15px;"></td><td style="width: 10px; height: 15px;"></td></tr></table> Variazioni in diminuzione... L. <table border="1" style="display: inline-table; border-collapse: collapse;"><tr><td style="width: 10px; height: 15px;"></td><td style="width: 10px; height: 15px;"></td></tr></table> Somme già impegnate..... L. <table border="1" style="display: inline-table; border-collapse: collapse;"><tr><td style="width: 10px; height: 15px;"></td><td style="width: 10px; height: 15px;"></td></tr></table> Somma disponibile..... L. <table border="1" style="display: inline-table; border-collapse: collapse;"><tr><td style="width: 10px; height: 15px;"></td><td style="width: 10px; height: 15px;"></td></tr></table> Data _____ <p style="text-align: center;">Il Responsabile del servizio finanziario</p> _____	

Ai sensi dell'art. 53 della legge 8 giugno 1990, n° 142, come recepito con l'art. 1, comma 1, lettera i) della legge regionale 11 dicembre 1991, n° 48 e modificato dall'art. 12 della L.R. 23/12/2000, n° 30 che così recita:

- 1) *Su ogni proposta di deliberazione sottoposta alla giunta ed al consiglio deve essere richiesto il parere, in ordine alla sola regolarità tecnica e contabile, del responsabile del servizio interessato e qualora comporti impegno di spesa o diminuzione di entrata, del responsabile di ragioneria in ordine alla regolarità contabile.*
- 2) *Nel caso in cui l'ente non abbia funzionari responsabili dei servizi, il parere è espresso dal segretario dell'ente, in relazione alle sue competenze.*
- 3) *I soggetti di cui al comma 1 rispondono in via amministrativa e contabile dei pareri espressi.*
- 4) *I segretari comunali e provinciali sono responsabili degli atti e delle procedure attuative delle deliberazioni di cui al comma 1, unitamente al funzionario responsabile preposto.*

Sulla proposta di deliberazione i sottoscritti esprimono il parere di cui al seguente prospetto:

IL RESPONSABILE DEL SERVIZIO INTERESSATO	Per quanto concerne la regolarità tecnica esprime parere: <p style="text-align: center; font-family: cursive;">Favorevole</p> Data <u>16-03-09</u> Il Responsabile
IL RESPONSABILE DI RAGIONERIA	Per quanto concerne la regolarità contabile esprime parere: Data _____ Il Responsabile _____

Del Pflus / Carlo Pfl.

COMUNE DI GAGGI
UFFICIO DI POLIZIA MUNICIPALE

COMUNE DI GAGGI (ME)
03 DIC. 2008
PROT. N. <i>11735</i>

Al Signor Sindaco
del comune di Gaggi

042
05-12-2008

Oggetto: richiesta di occupazione suolo pubblico, in via Aldo Moro.

Il sottoscritto Leone Salvatore nato a Legnano il 30.05.1966 e residente in Gaggi (ME) al corso delle Provincie, 19 con codice fiscale LNE SVT 66E30 E514E; titolare dell'attività commerciale sita in via Aldo Moro, 5;

CHIEDE

alla S.S. Ill.ma l'autorizzazione per l'occupazione di mq. 17.70 di suolo pubblico, in Via Aldo Moro.

Si allega alla presente:

-) N. 2 copie elaborati, comprendenti
 - a) Disegni
 - b) Relazione tecnica illustrativa.

In attesa di riscontro, porgo distinti saluti.

Gaggi, 01.12.2008

Firma: *[Signature]*

*All'Agente Di Franco
per esentamenti -
li, 06-12-2008*

ESSEMERCATO
di LEONE SALVATORE
via Aldo Moro, 5 - 98030 Gaggi (ME)
P.I. 02904560832
C.F. LNE SVT 66E30 E51

COMUNE DI GAGGI PROV. ME
COMANDO POLIZIA MUNICIPALE

*Il sottoscritto Di Franco Vincenzo Agente di P.M., in riferimento alle note
incausate, in data 11-12-2008 si è recato presso l'attività commerciale "Essemercato"
cui è titolare il sig. Leone Salvatore, per il quale lo stesso ha fatto richiesta per occupa-
re suolo pubblico, in via Aldo Moro al civico 5. Da accertamenti eseguiti ed effettuati
i dovuti controlli, le strutture che dovrebbero realizzarsi, come da allegato progetto non
precludono il transito normale dei pedonanti, infatti dalle ipotetiche strutture alle quali
stesso mt. 2,00 circa di spazio libero consentendo il transito pedonale.*

Tanto deve esser



Di Franco Vincenzo

05-12-2008

S

STUDIO TECNICO GEOM. SAPIENZA GIUSEPPE

Tel. 392 - 3958871 - Fax 1782235198
e-mail geomgiuseppesapienza@tiscali.it

Via Nasi, 10 - 98030 Gaggi (Me)

G



Richiesta di autorizzazione per l'occupazione
di suolo pubblico nella via Aldo Moro del
comune di Gaggi.

elenco elaborati:


- | | |
|---|---|
| <input type="radio"/> Aerofotogrammetria | <input type="radio"/> Prospetti |
| <input type="radio"/> Stralcio del P. R. G. | <input type="radio"/> Sezioni |
| <input checked="" type="radio"/> Stralcio Planimetria Catastale | <input type="radio"/> Particolari costruttivi |
| <input checked="" type="radio"/> Planimetria Particolareggiata | <input type="radio"/> Computo Planovolumetrico |
| <input type="radio"/> Piante | <input checked="" type="radio"/> Relazione tecnica illustrativa |

DITTA: Leone Salvatore

La Ditta: **ESSEMERCATO**
di **LEONE SALVATORE**
Viale Aldo Moro, 5 - 98030 Gaggi (ME)
P.I. 02904560832
C.F. LNE SVT 86E30 E514E

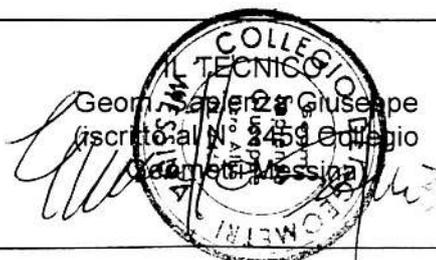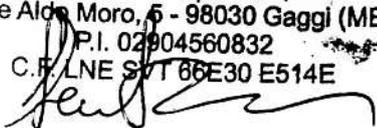


STRALCIO PLANIMETRIA CATASTALE - Scala 1:2000

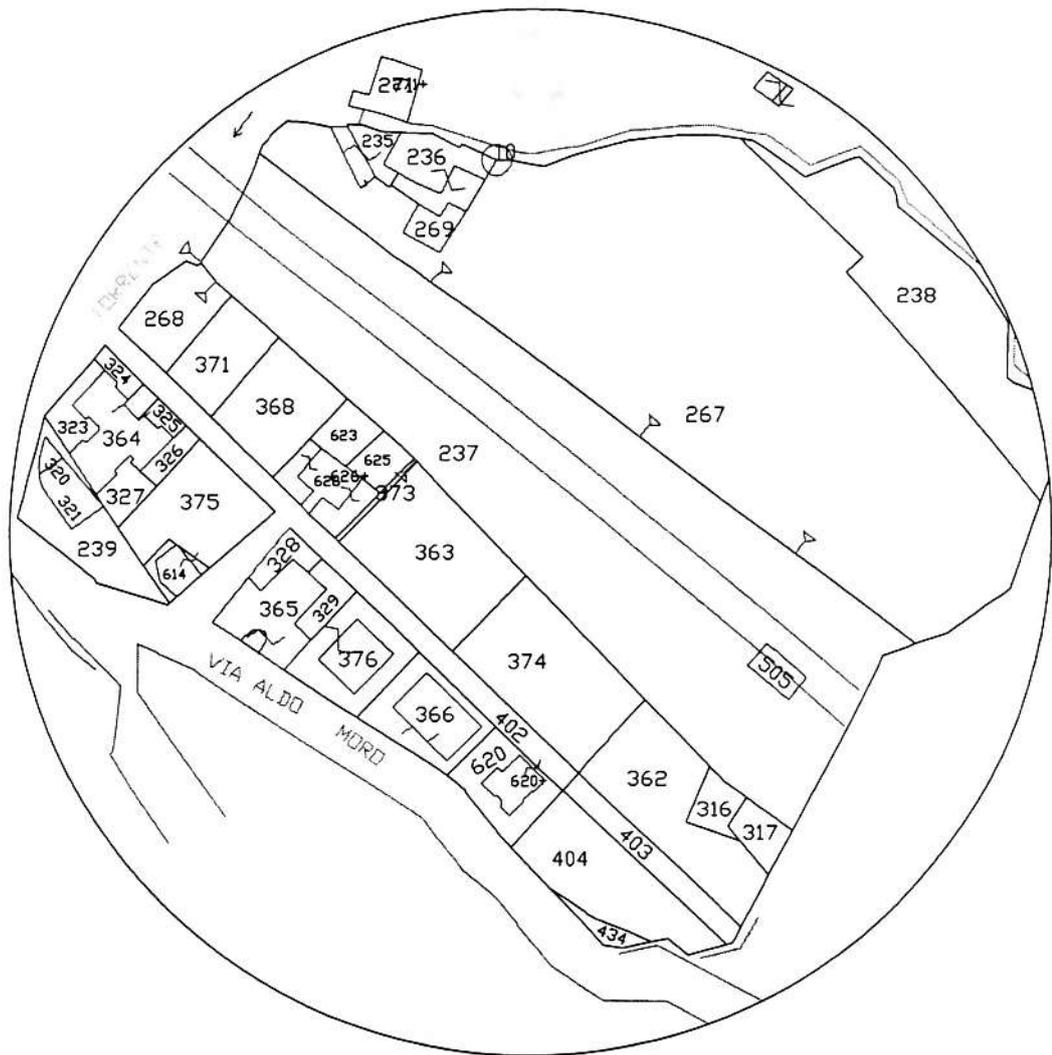

□ Ubicazione fabbricato:
foglio 5 particella 365

PLANIMETRIA PARTICOLARE -Scala 1:200

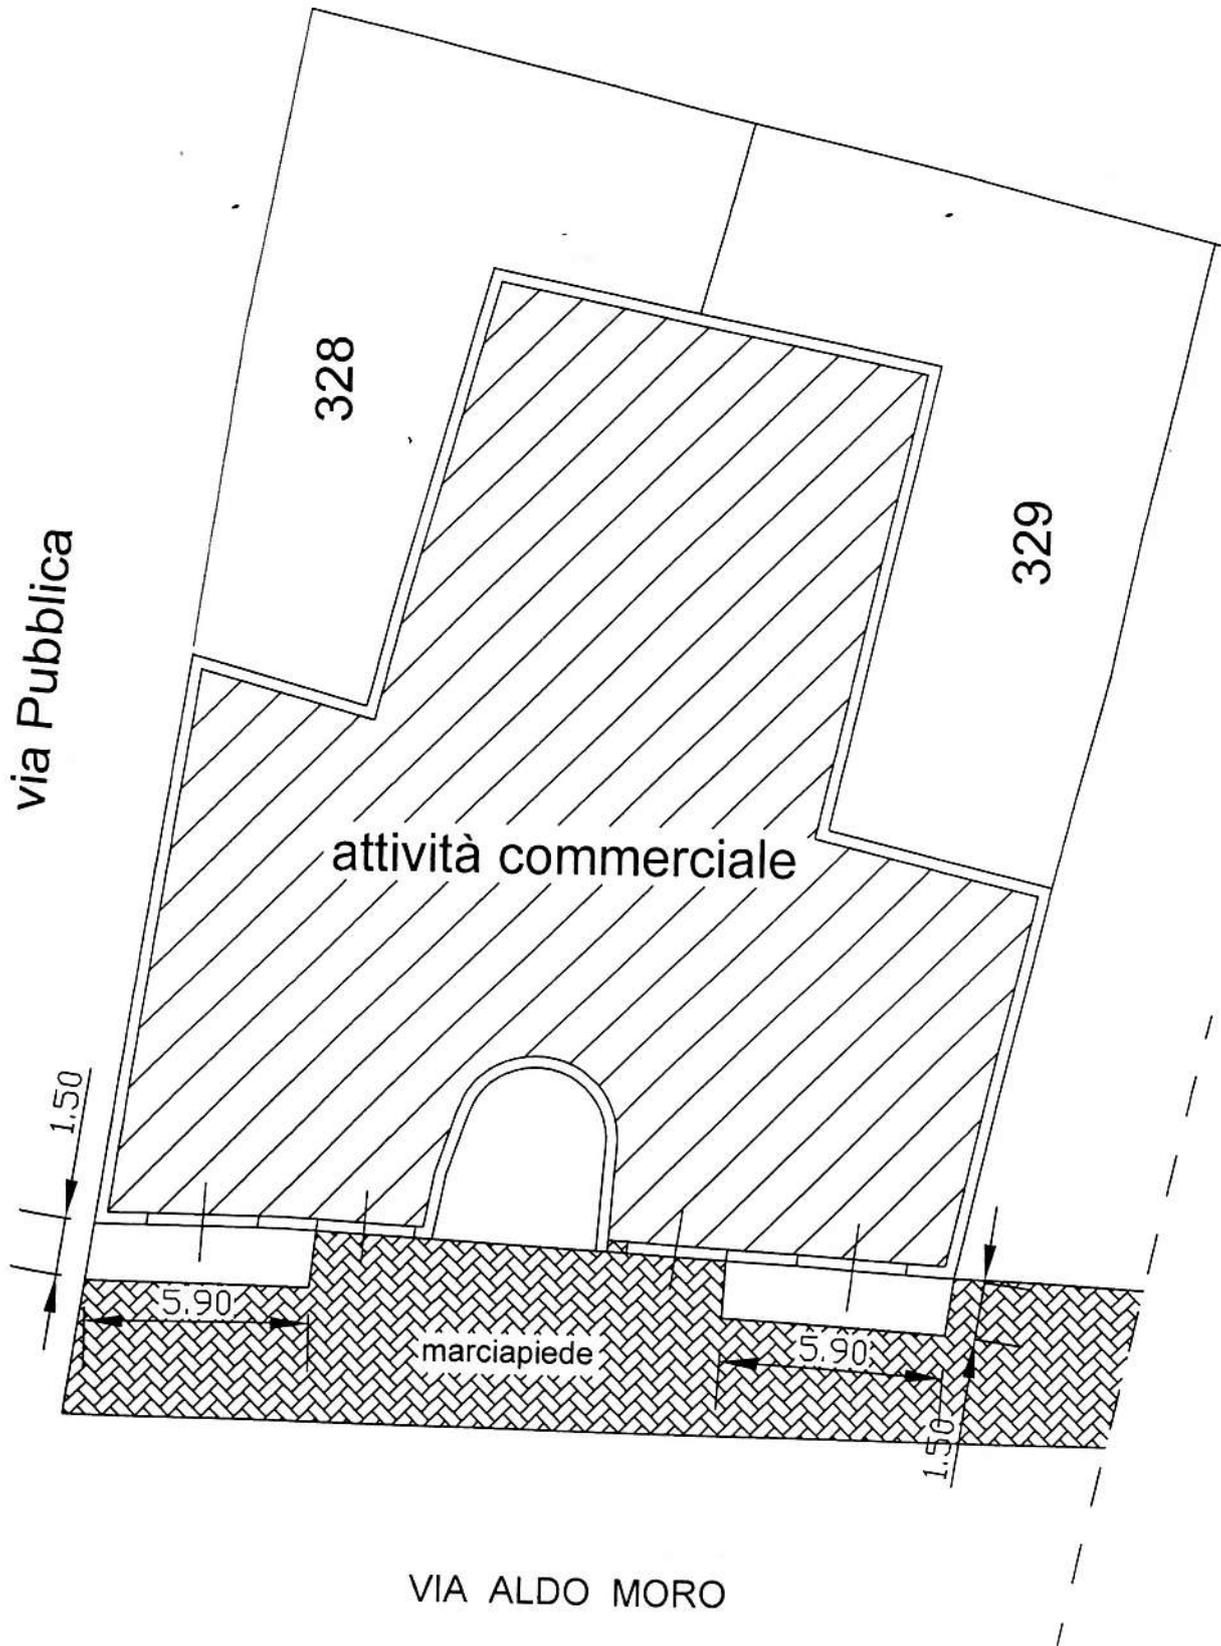

RELAZIONE TECNICA

La presente relazione tecnica si riferisce alla richiesta di autorizzazione per l'occupazione e la chiusura, con struttura di facile smontaggio, del suolo pubblico adiacente l'attività commerciale sita in via Aldo Moro del comune di Gaggi, identificata in catasto al foglio di mappa 5 particella 365 di proprietà del sig. Leone Salvatore.

L'anno duemilaotto il giorno 23 del mese di novembre il sottoscritto geom. Sapienza Giuseppe, con studio tecnico in Gaggi (ME) via Nasi, n. 10 ed iscritto al Collegio dei Geometri della provincia di Messina al n. 2459, in seguito all'incarico conferitomi dal Sig. Leone Salvatore nato a Legnano il 30.05.1966 e residente in Gaggi (ME) al corso delle Provincie, 19 con codice fiscale LNE SVT 66E30 E514E; procedeva al rilievo planimetrico del locale adibito ad attività commerciale sito in via Aldo Moro, 5.

Tale rilievo è stato necessario al fine di individuare la porzione di suolo pubblico da occupare, per la relativa chiusura della stessa con struttura di facile smontaggio.

Detta struttura sarà costituita da montanti in alluminio lega 6060 (UNI EN 573-3), sezione mm. 45÷55, verniciati a polvere, colore standard RAL 1013; con vetri il tutto poggiante su una pedana in ferro avente un'altezza dal marciapiede di cm.10 in maniera tale da ottenere un unico piano di calpestio con l'attività commerciale.

L'area in oggetto ha una superficie di mq. 17.70, precisamente costituita da due porzioni di aree aventi dimensioni di ml. 5.90 x ml. 1.50 cadauna.

Si fa presente, infine, che l'occupazione di tali aree non intralcia il normale transito pedonale, vista la notevole larghezza del marciapiede in corrispondenza dell'attività commerciale in oggetto.

Il tecnico
Sapienza Giuseppe
(Geom. Sapienza Giuseppe)


Vista l'allegata proposta di deliberazione avente per oggetto: "**Concessione di occupazione permanente di suolo pubblico lungo il Viale A. Moro alla ditta Leone Salvatore, titolare di licenza di esercizio di commercio al dettaglio di vicinato – settore alimentare**";

Ritenuto che la proposta di che trattasi sia meritevole di approvazione;

Visto l'O.A.EE.LL. vigente nella Regione Siciliana;

Ad unanimità di voti, espressi ed accertati nelle forme di legge

DELIBERA

Approvare, siccome approva, la proposta di deliberazione avente per oggetto: "**Concessione di occupazione permanente di suolo pubblico lungo il Viale A. Moro alla ditta Leone Salvatore, titolare di licenza di esercizio di commercio al dettaglio di vicinato – settore alimentare**" che, allegata alla presente, ne costituisce parte integrante e sostanziale.

Inoltre, ad unanimità

DELIBERA

Dichiarare il presente atto **immediatamente esecutivo** ai sensi dell'art.12 della L.R. n° 44/1991, stante il tempo occorrente per la predisposizione dei successivi atti necessari alla conclusione della pratica.

Il presente verbale, dopo la lettura, si sottoscrive per conferma

Il Presidente

__ F.to TADDUNI FRANCESCO __

L'Assessore Anziano

__ F.to CORRENTI GILDA __

Il Segretario Comunale

__ F.to CUNDARI DOTT.SSA ANTONIA __

E' copia conforme per uso amministrativo

Li 18 MAR 2009

Il Resp.le dell'Area Amm.va
(Cutrufello dott.ssa Concetta)

Il presente atto è stato pubblicato all'Albo Comunale

dal 19.03.2009 al 02.04.2009 con il n. _____

IL MESSO

IL SOTTOSCRITTO SEGRETARIO COMUNALE

• Visti gli atti d'ufficio

ATTESTA

che la presente deliberazione, ai sensi dell'art. 11, comma 1, della L.R. n. 44/1991, come modificato dall'art. 127, comma 21, della L.R.n°17/2004,

è stata affissa all'Albo Pretorio Comunale il giorno 19.03.2009 per rimanervi 15 giorni consecutivi.
 sarà

Li _____

Il Segretario Comunale
__ Cundari dott.ssa Antonia __

CERTIFICATO DI ESECUTIVITA'

Si certifica che la presente deliberazione è divenuta esecutiva il giorno 17.03.2009

essendo decorsi dieci giorni consecutivi dall'inizio della pubblicazione (art. 12, comma 1, L.R. 44/91).

essendo stata dichiarata immediatamente esecutiva (art. 12, comma 2, L.R. 44/91).

Li 17.03.2009

Il Segretario Comunale
f.to Cundari dott.ssa Antonia

E' copia conforme all'originale, li 18 MAR 2009

Il Responsabile dell'Area Amministrativa
_ Dott.ssa Cutrufello Concetta _

Copia della presente deliberazione è stata trasmessa per l'esecuzione

all'ufficio TECNICO

all'ufficio _____

Li 18 MAR 2009

Il Responsabile dell'Ufficio di Segreteria